


Osiedle "NOWA 47"

PLAN ROZBUDOWY

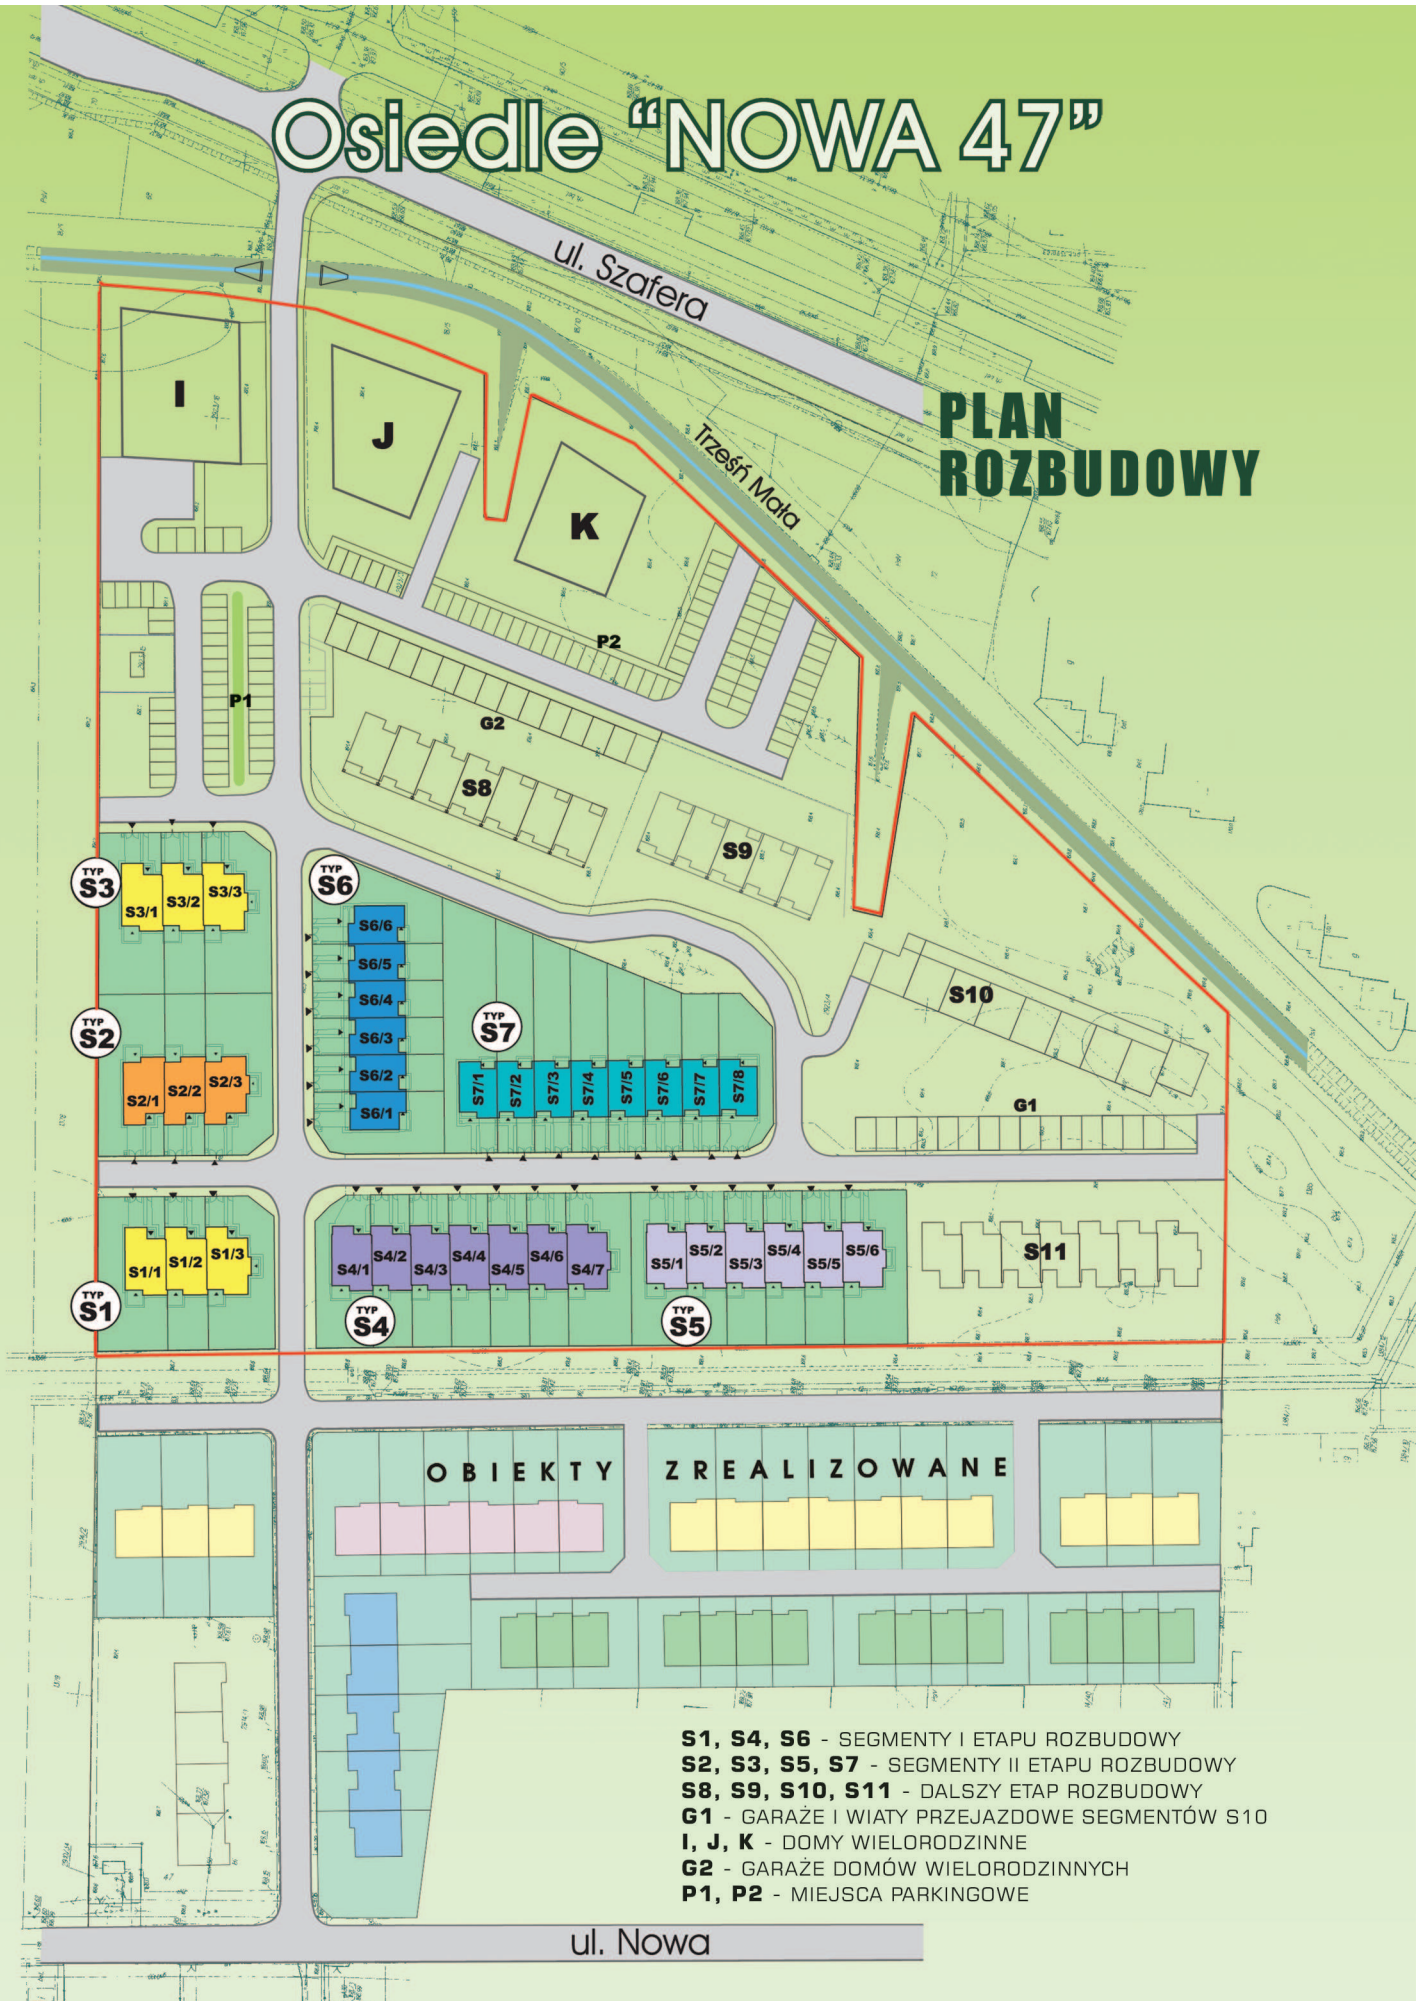

- S1, S4, S6** - SEGMENTY I ETAPU ROZBUDOWY
- S2, S3, S5, S7** - SEGMENTY II ETAPU ROZBUDOWY
- S8, S9, S10, S11** - DALSZY ETAP ROZBUDOWY
- G1** - GARAŻE I WIATY PRZEJAZDOWE SEGMENTÓW S10
- I, J, K** - DOMY WIELORODZINNE
- G2** - GARAŻE DOMÓW WIELORODZINNYCH
- P1, P2** - MIEJSCA PARKINGOWE

ul. Nowa